FLB 23-2

M1:100

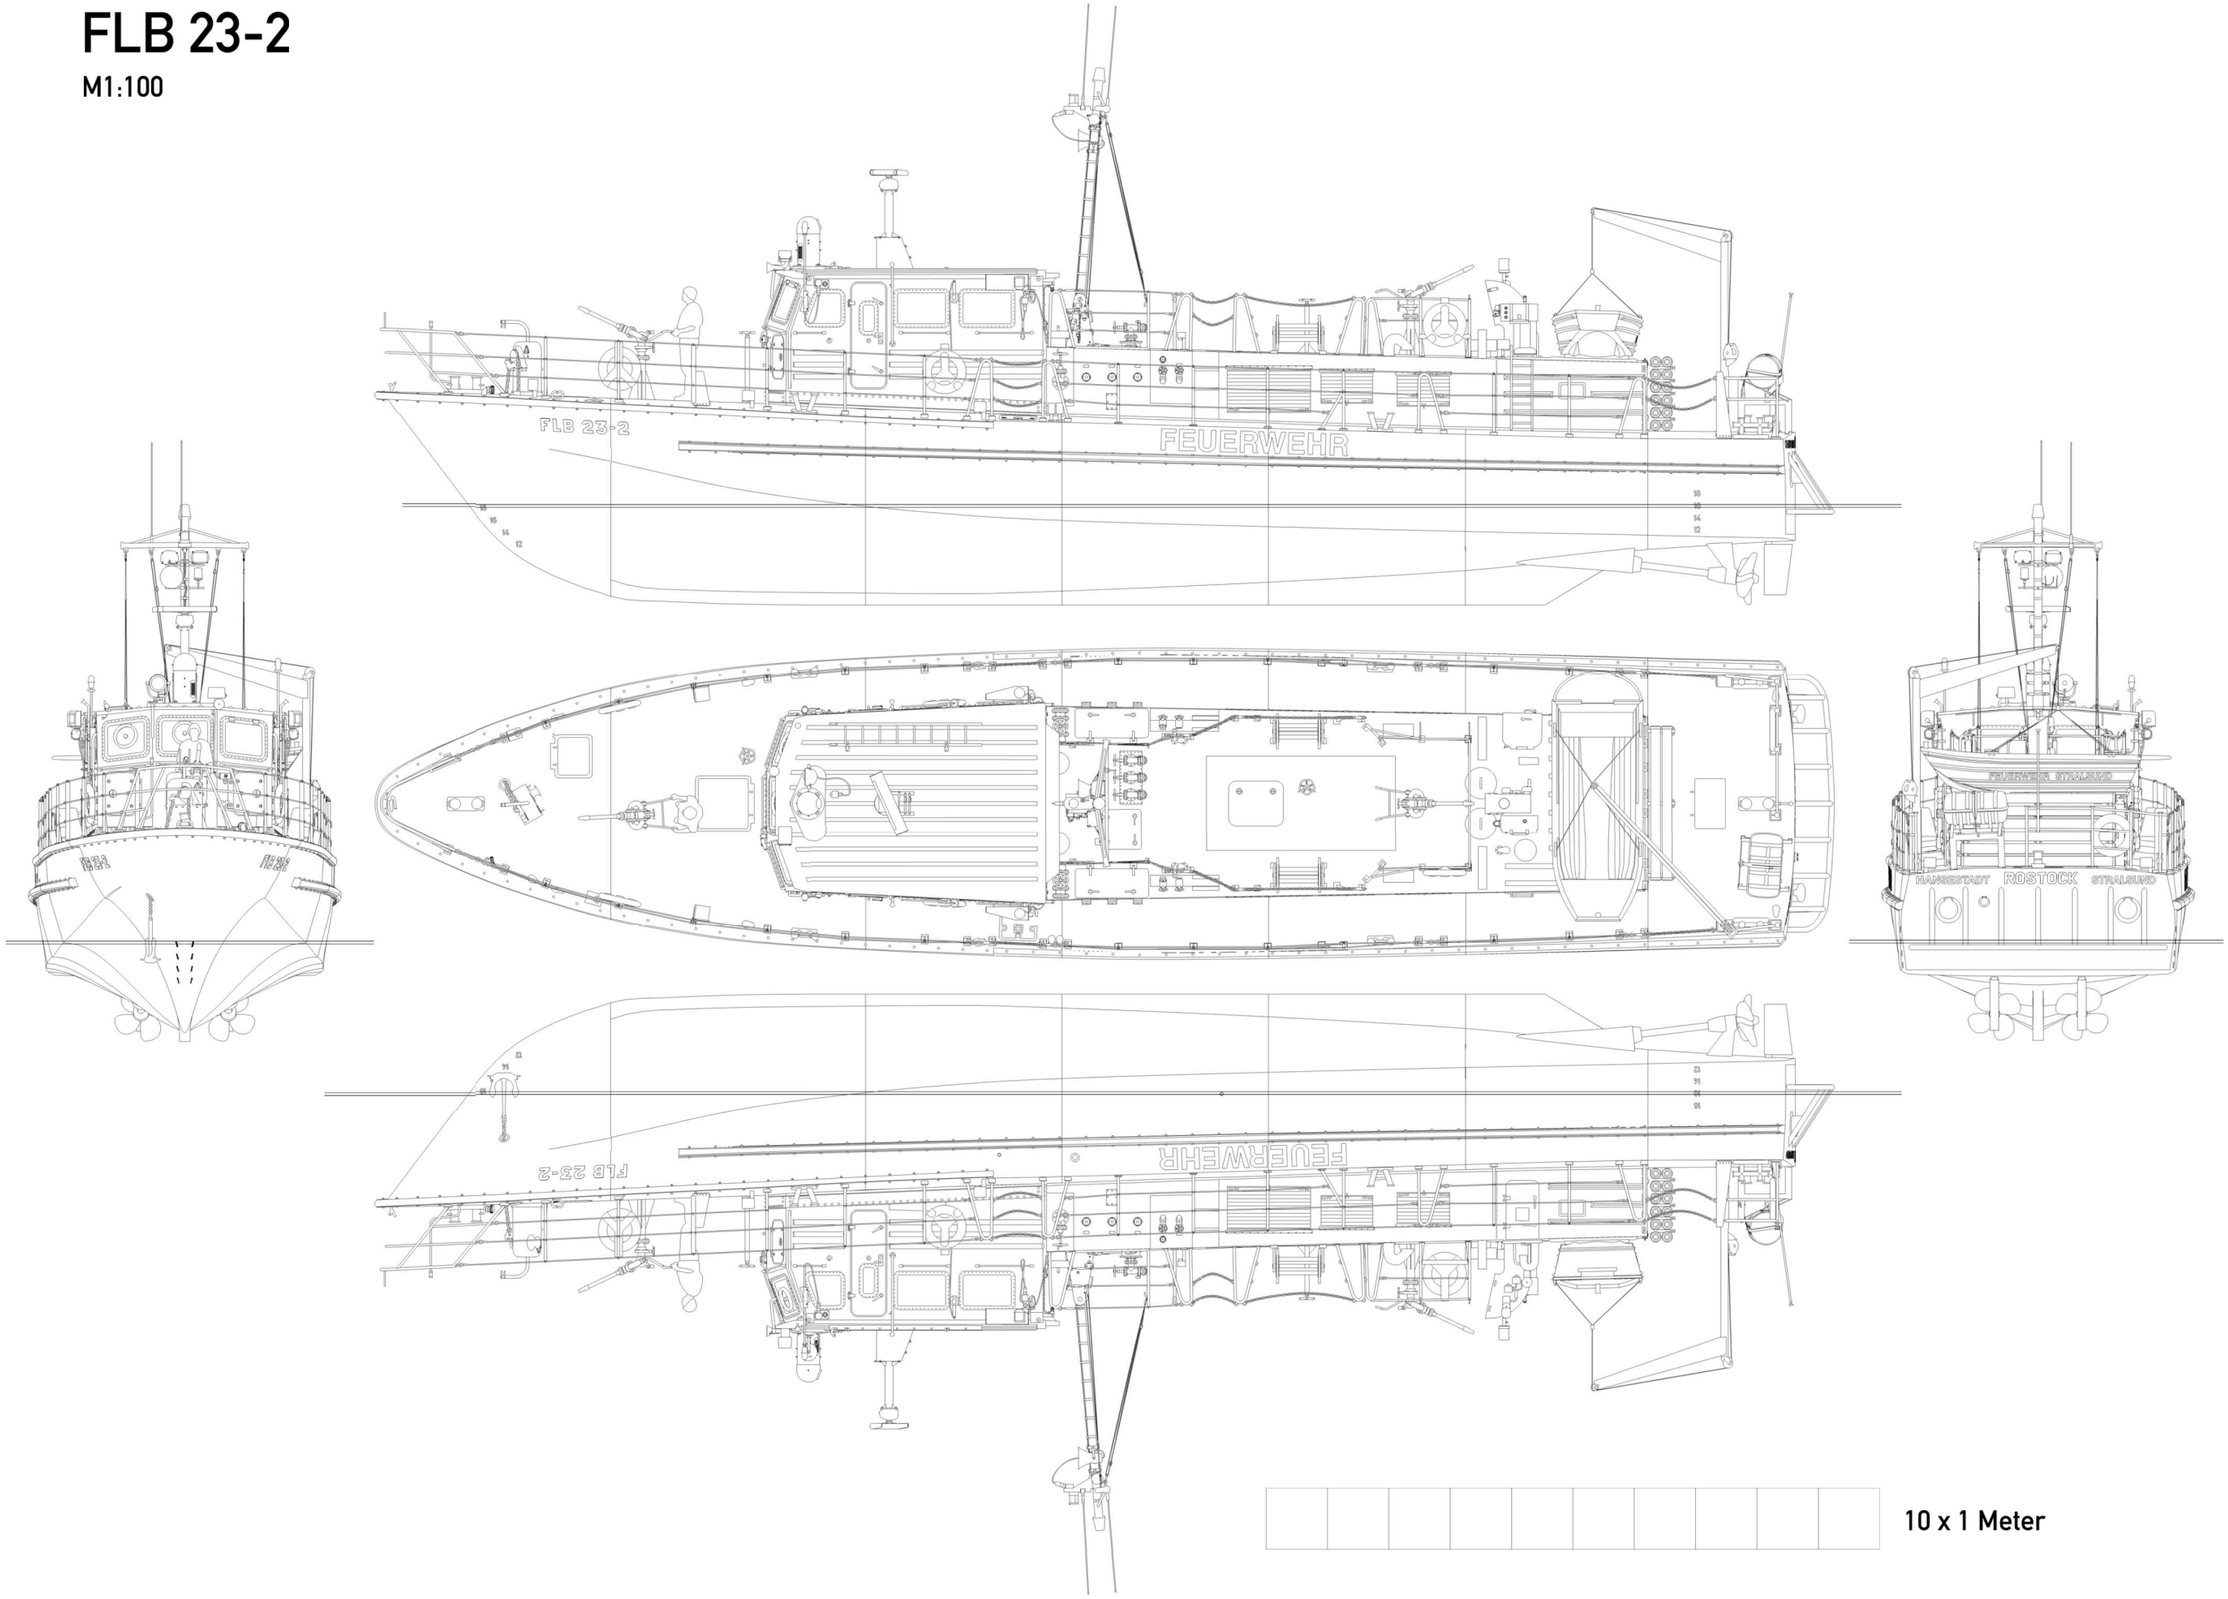

10 x 1 Meter